


- ① **SOLAIO LASTRICO ESTERNO**
 2cm pavimentazione
 7cm massetto di pendenza
 10cm isolante
 20cm solaio monolitico armato
 1,5cm intonaco

- ② **COPERTURA**
 manto in coppi
 guaina impermeabile
 1,2cm pannello OSB
 5cm canale di ventilazione
 18cm isolante termico
 barriera al vapore
 2cm tavolato
 16cm travi di orditura principale

- ③ **SOLAIO SECONDO PIANO**
 2cm pavimentazione
 10cm riscaldamento a pavimento
 10cm isocal
 5cm cappa armata
 3cm tavolato in abete
 18cm travi in legno

- ④ **SOLAIO PRIMO PIANO**
 2cm pavimentazione
 10cm riscaldamento a pavimento
 8cm isocal
 5cm cappa armata
 3cm tavolato in abete
 18cm travi in legno

- ⑤ **SOLAIO CONTROTERRA**
 2cm pavimentazione
 10cm riscaldamento a pavimento
 8cm isocal
 5cm cappa armata
 20cm igloo
 10cm magrone

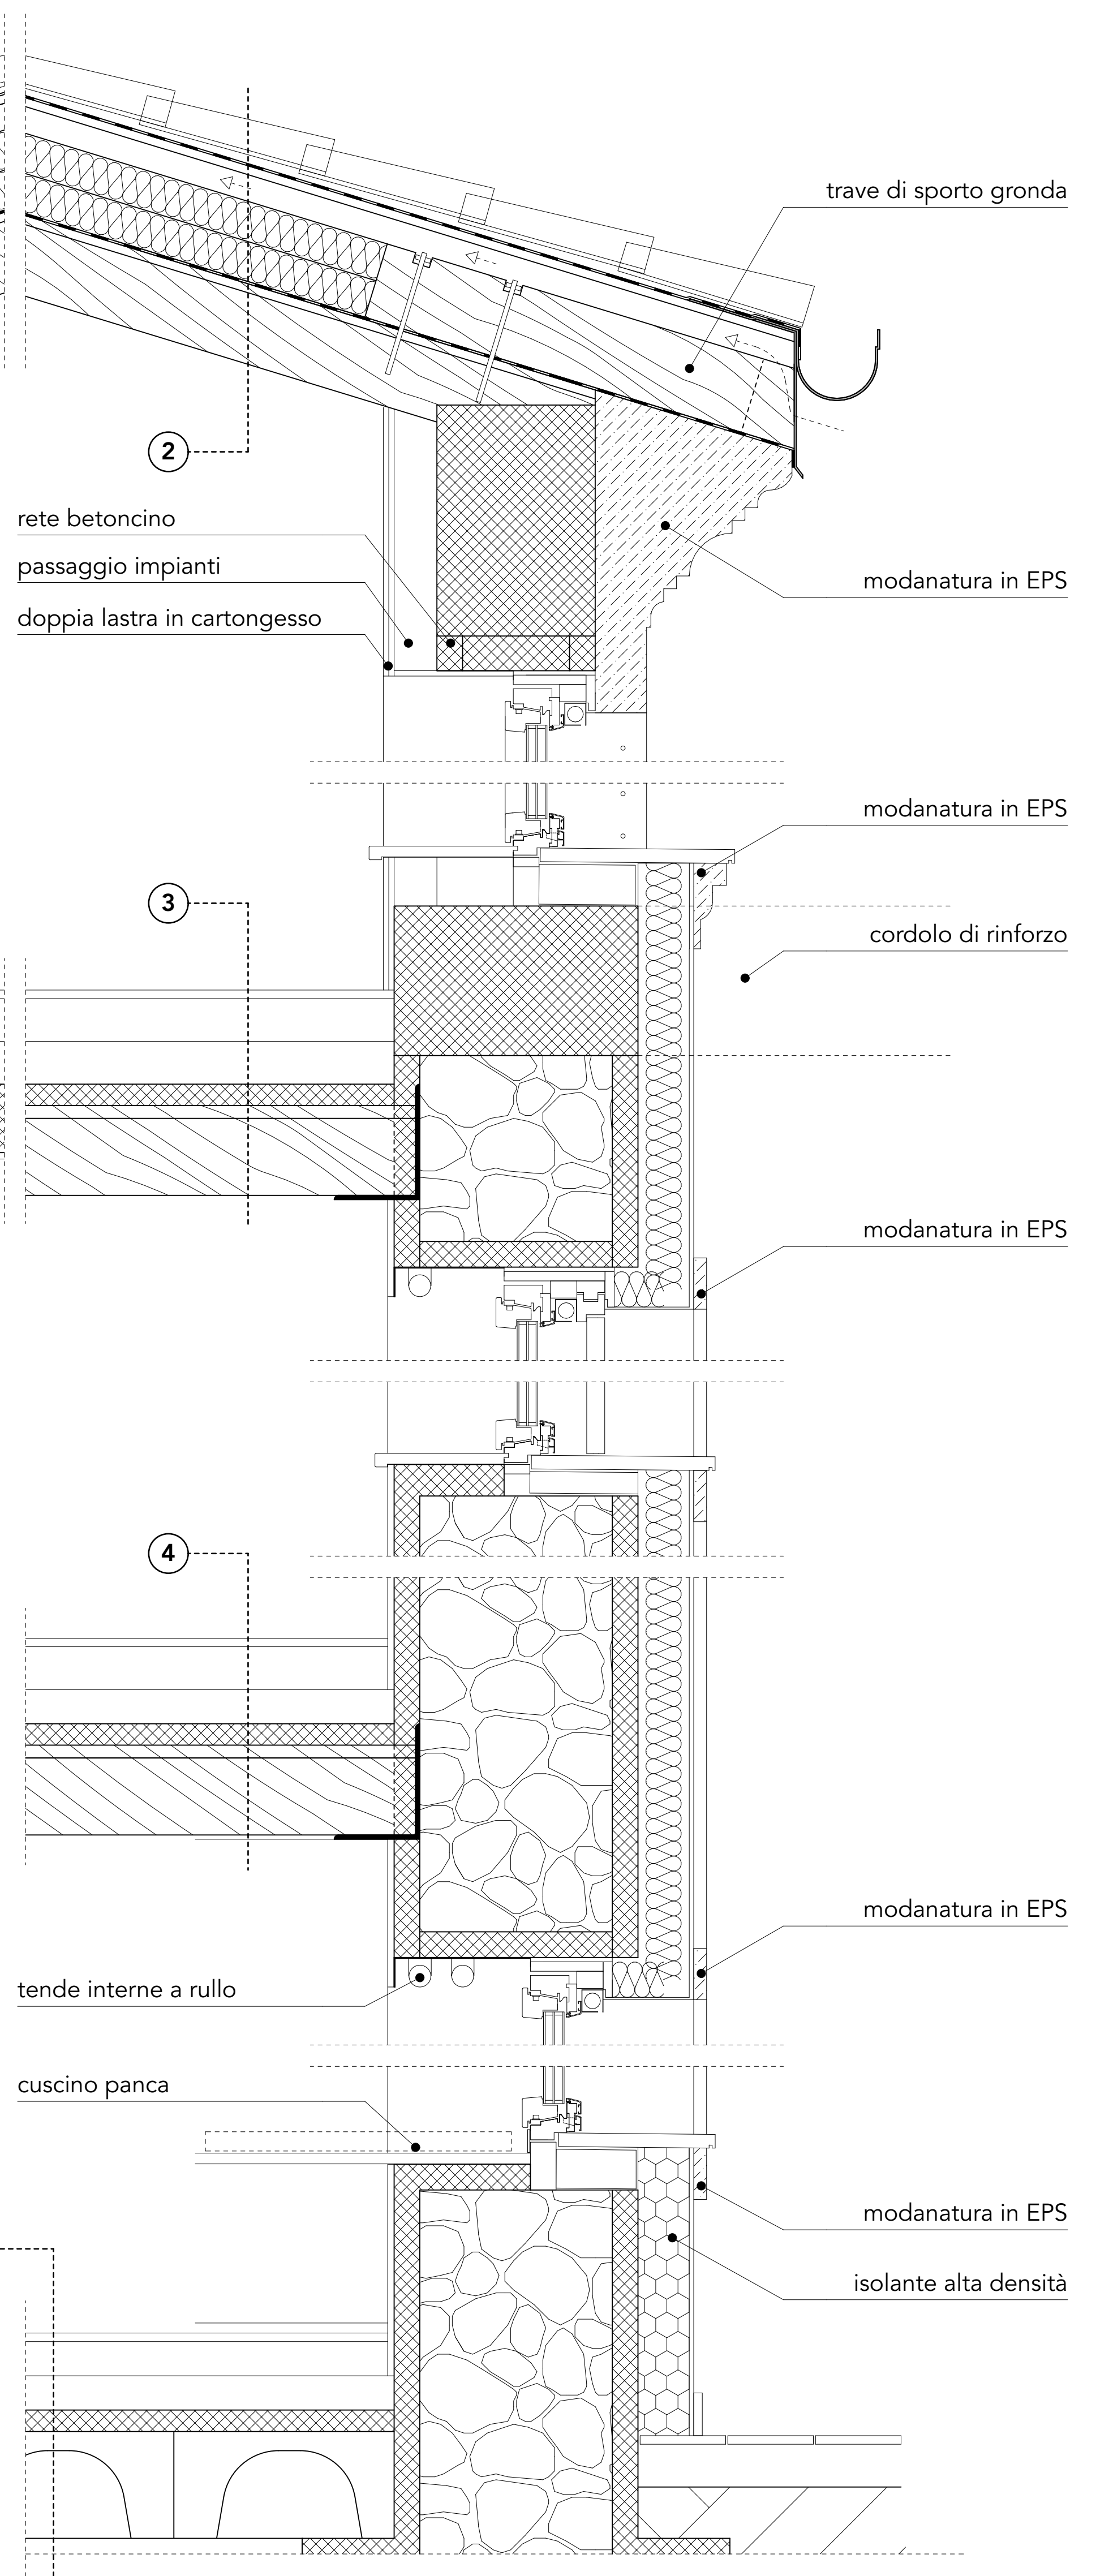

grondaia incassata internamente

trave di sporto gronda

trave 13x16cm

rete betoncino

passaggio impianti

doppia lastra in cartongesso

modanatura in EPS

modanatura in EPS

cordolo di rinforzo

modanatura in EPS

modanatura in EPS

tende interne a rullo

cuscino panca

modanatura in EPS

isolante alta densità